


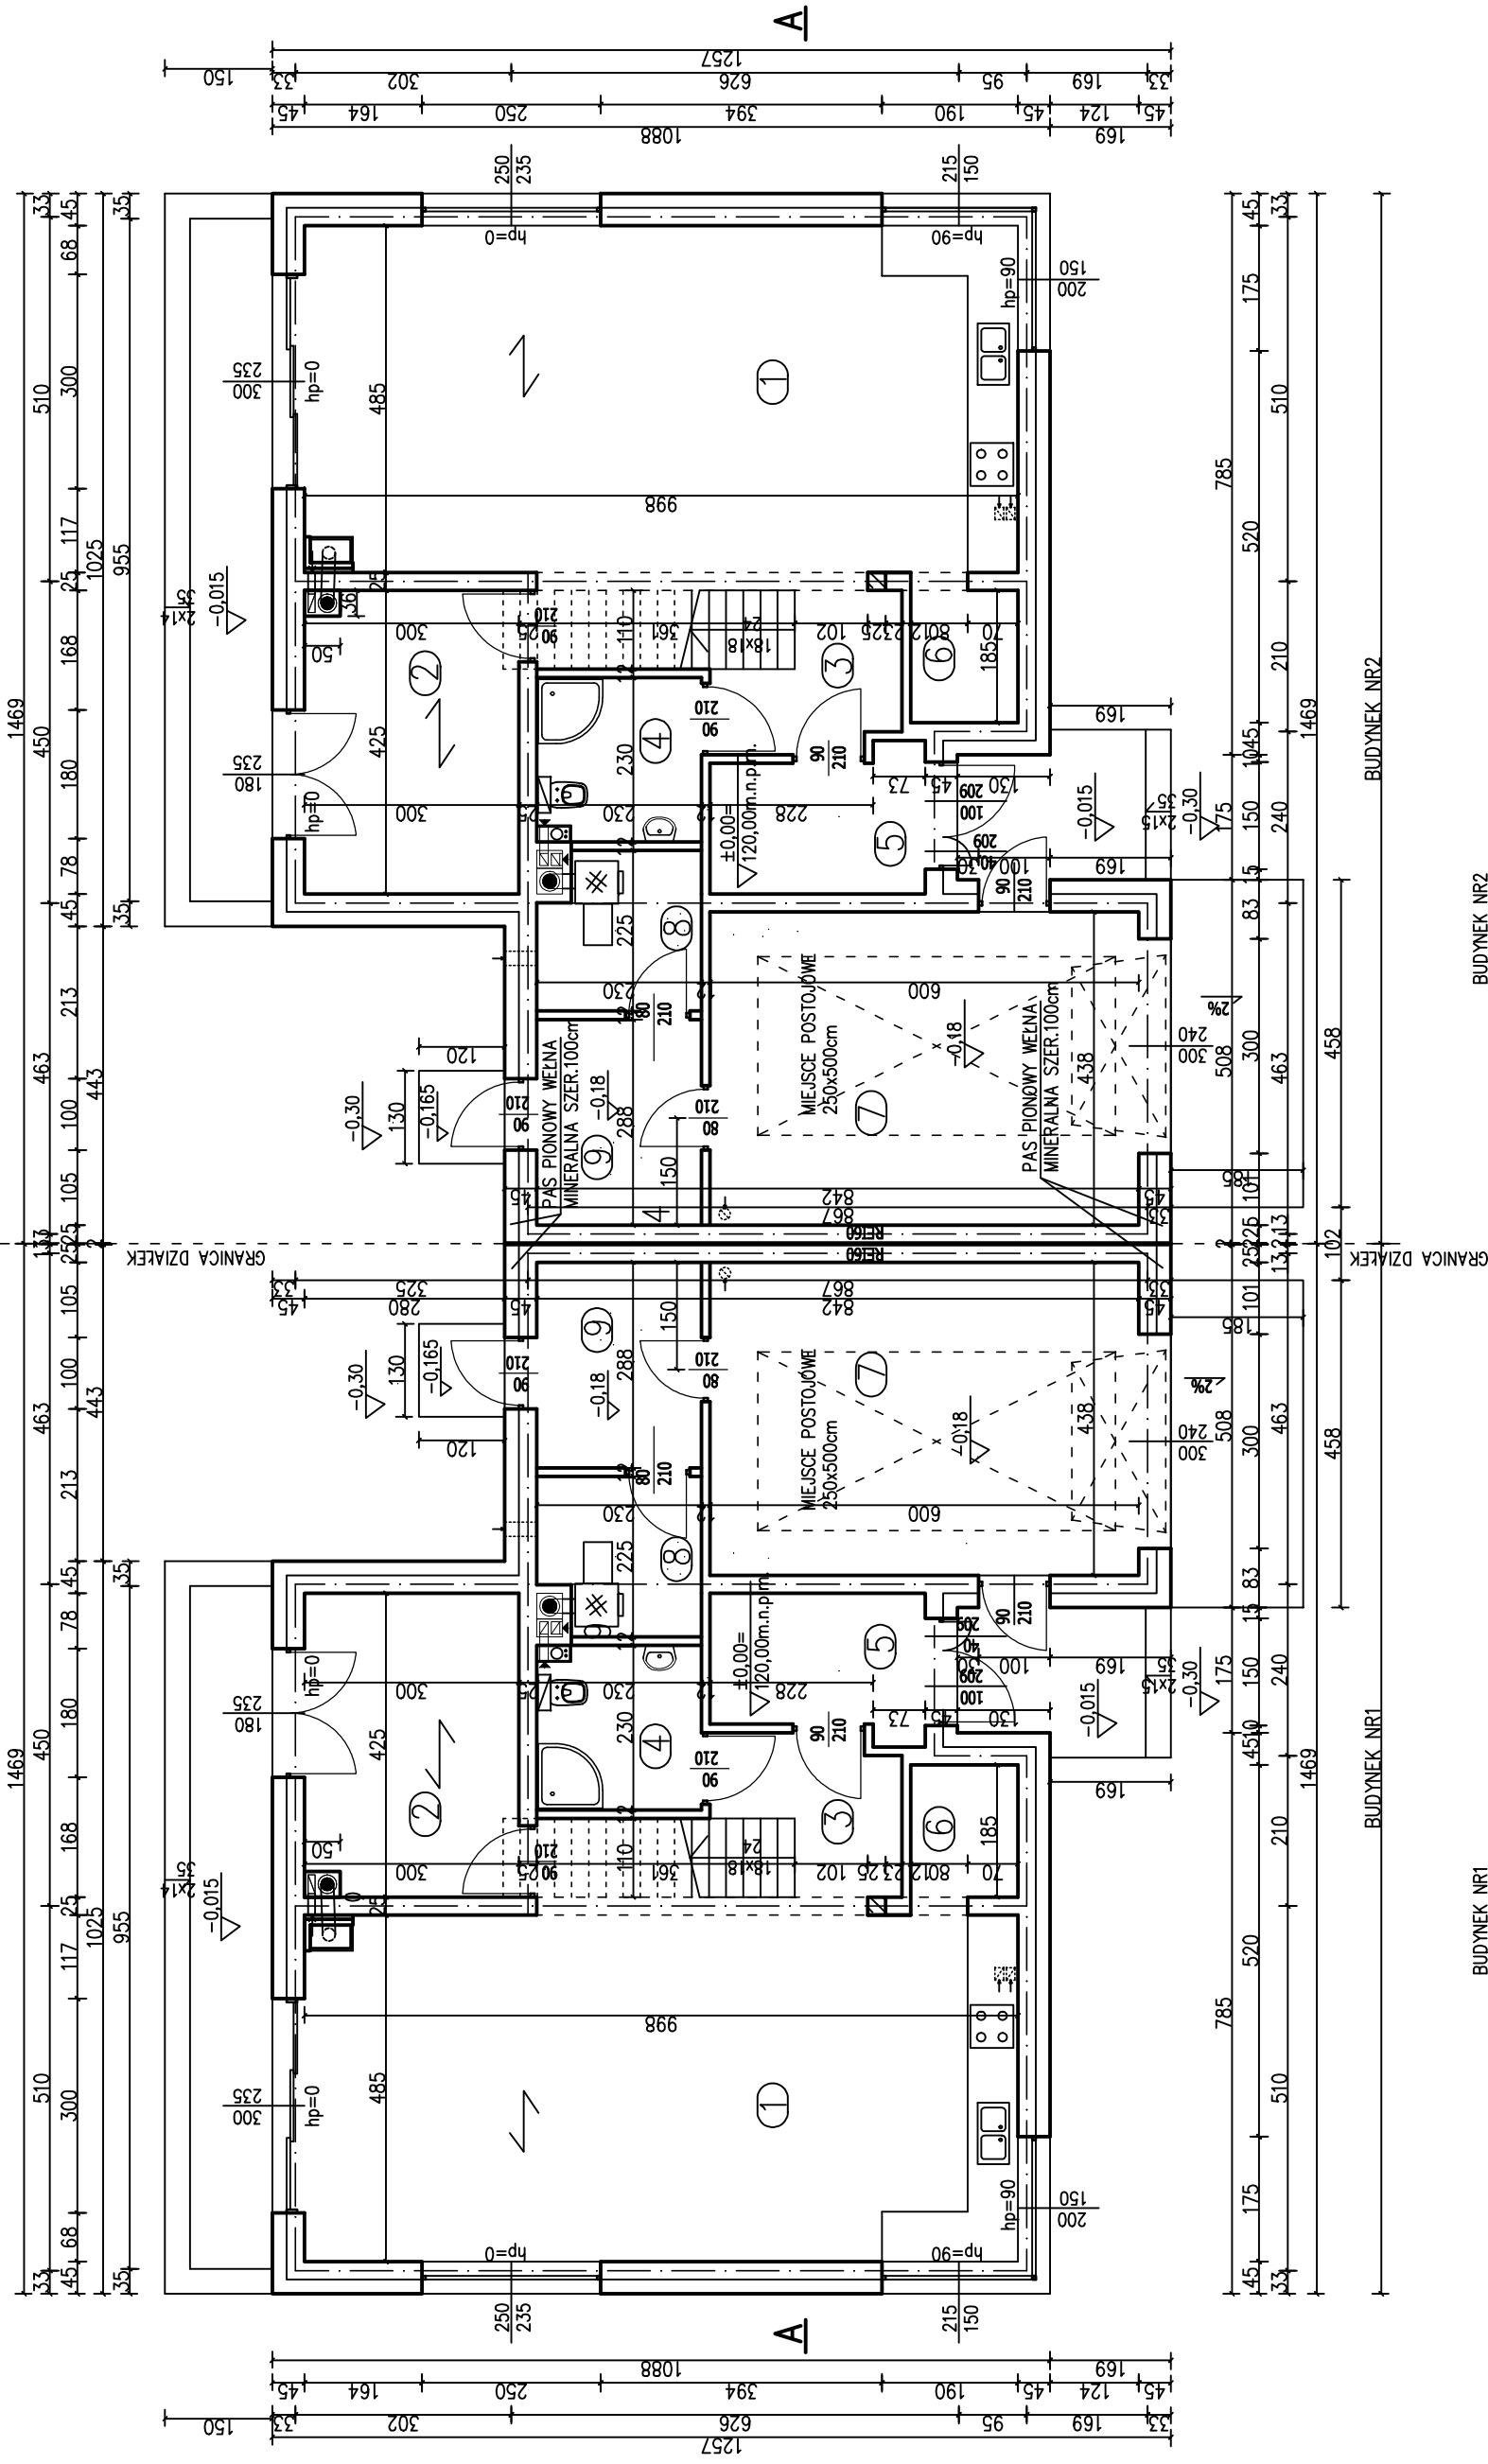

BUDYNEK NR1				
1	SALON+ANEKS KUCH	47,94	m ²	PANELE
2	POKÓJ	12,35	m ²	PANELE
3	HALL	4,56	m ²	GRES
4	W.C.	5,15	m ²	GRES
5	WIATROZAP	5,59	m ²	GRES
6	SPIZARNIA	2,67	m ²	GRES
	RAZEM P.U.	78,26	m ²	
7	GARAŻ	25,95	m ²	GRES
8	KOTŁOWNIA	4,68	m ²	GRES
9	POM. GOSPODARCZE	6,46	m ²	GRES
	RAZEM P.U.	37,09	m ²	
	OGÓŁEM P.U.	115,35	m ²	

BUDYNEK NR2				
1	SALON+ANEKS KUCH	47,94	m ²	PANELE
2	POKÓJ	12,35	m ²	PANELE
3	HALL	4,56	m ²	GRES
4	W.C.	5,15	m ²	GRES
5	WIATROZAP	5,59	m ²	GRES
6	SPIZARNIA	2,67	m ²	GRES
	RAZEM P.U.	78,26	m ²	
7	GARAŻ	25,95	m ²	GRES
8	KOTŁOWNIA	4,68	m ²	GRES
9	POM. GOSPODARCZE	6,46	m ²	GRES
	RAZEM P.U.	37,09	m ²	
	OGÓŁEM P.U.	115,35	m ²	

PROJEKT ARCHITEKTONICZNO – BUDOWLANY

OBIEKT : DWA BUDYNKI MIESZKALNE JEDNORODZINNE JEDNOKALOWE

TYTUŁ RYSUNKU : RZUT PARTERU

JEDNOSTKA PROJEKTOWA: Architek Maciej Żukubek

UL.CISOWA 6/27 26-600 RADOM tel. 602571290

PROJEKTANT: mgr inż arch. Błażej Marchewka

upr. nr MA/029/09

RYS. NR 01